

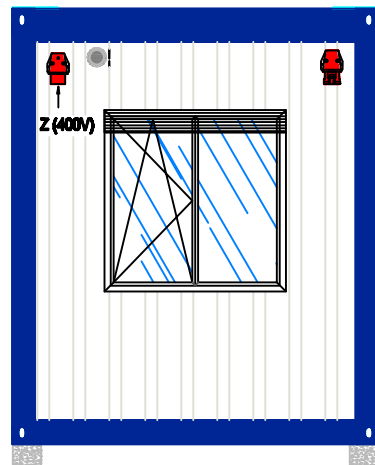
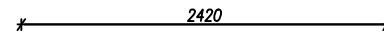


- WENTYLATOR**
- KRATKA WENTYLACYJNA**
- SKRZYNIKA BEZPIECZNIKOWA**
- GNIAZDO POJEDYNCZE**
- GNIAZDO PODWÓJNE**
- WYŁĄCZNIK POJEDYNCZY**
- GRZEJNIK ELEKTRYCZNY**
- OŚWIETLENIE**
- GNIAZDO ZASILAJĄCE**
- PODGRZEWACZ WODY ELEKTRYCZNY**




## Widok z tyłu

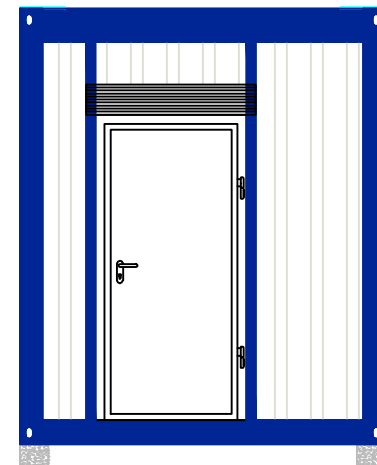

## Widok z frontu

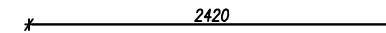

## Widok z boku

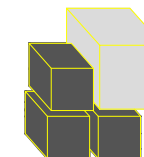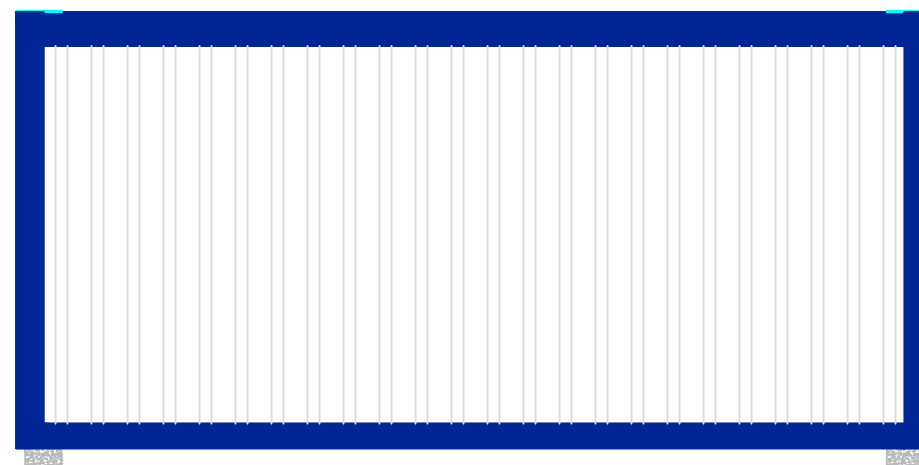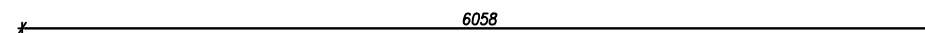

**IW-TOM**  
produkcja kontenerów

Kałużewo 2, 67-732 Lubania, woj. lub.-pom.  
tel:(84) 261 37 34, fax: (84) 261 37 33  
e-mail: kontakt@iw-tom.pl  
www.iw-tom.pl

NIP: 686-020-28-02

**KONTENER**

Nazwa rys:

**BIUROWY**

Opracował:

Inż. Sławomir Jakubowski

Data:

20.02.2019

Skala:

1:50

Nr.rys.:

87